


1 PLANTA BAIXA - COTADA
Escala 1:75



2 PLANTA BAIXA
Escala 1:75

- NOTAS:
- SERÁ TROCADO TODO O PISO DO LOCAL, EXCETO ÁREA INDICADA EM PROJETO;
 - SERÁ LIXADA E PINTADA TODAS AS PAREDES DO LOCAL;

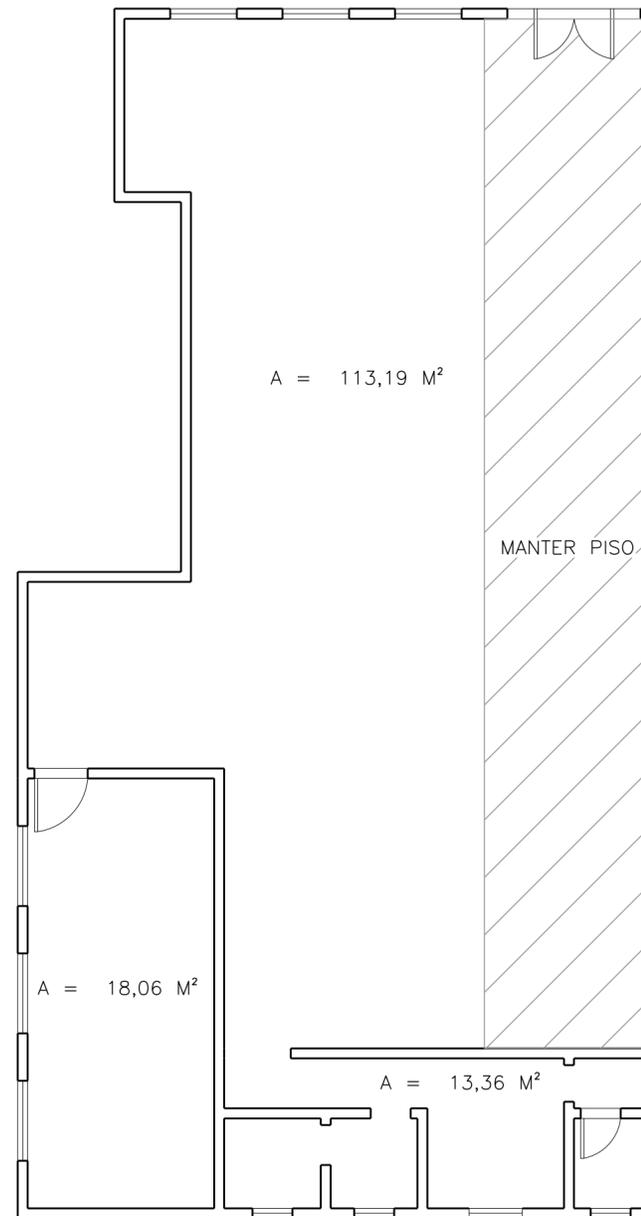

CÂMARA MUNICIPAL DE ARGIRITA - MG

Rua Joaquim Barbosa de Castro - Centro - Argirita - MG

PREFEITURA
CÂMARA MUNICIPAL DE ARGIRITA

OBJETO
REFORMA

CONTEÚDO
PLANTA BAIXA

LOCAL ARQUIVO
CÂMARA MUNICIPAL ARG122_20REV00 .DWG

ESCALA DATA REVISÃO FOLHA
INDICADA 21/02/2024 00 01/01

RESP. TÉCNICO:

PRESIDENTE DA CÂMARA:

APROVAÇÃO:

VICTOR GARCIA C. CARMINATI
CREA-MG: 282.431/D

REGINALDO CARMINATE ALMEIDA
PREFEITO MUNICIPAL